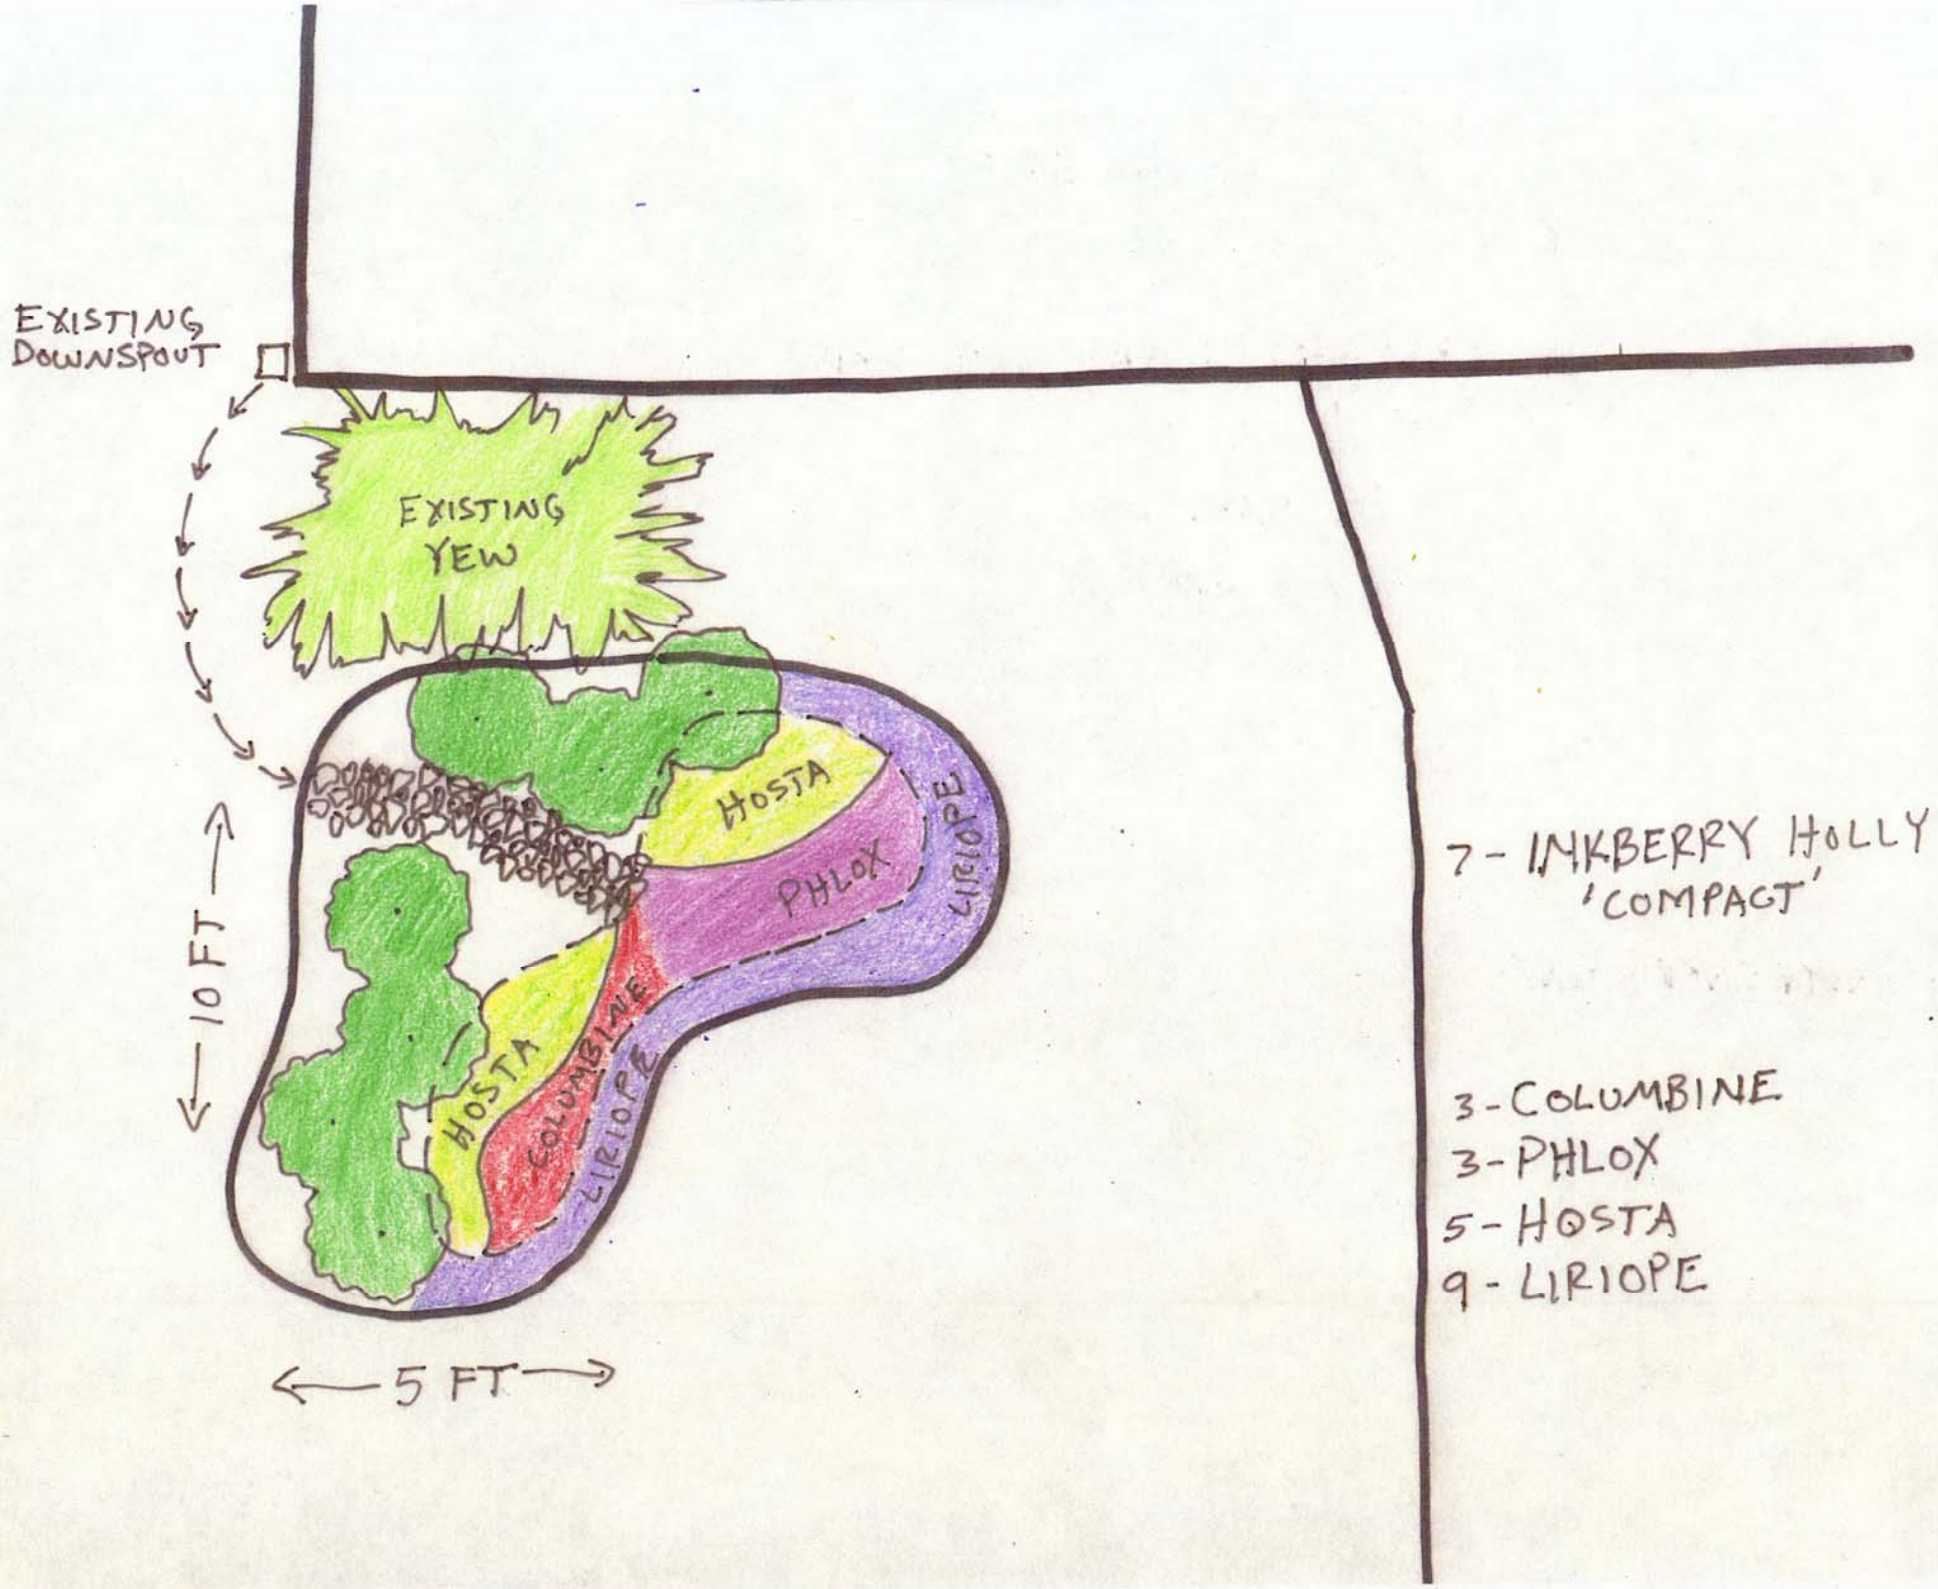
EXISTING DOWNSPOUT
EXISTING YEW
HOSTA
PHLOX
LIRIOPE
HOSTA
COLUMBINE
LIRIOPE
10 FT
5 FT
7 - INKBERRY HOLLY 'COMPACT'
3 - COLUMBINE
3 - PHLOX
5 - HOSTA
9 - LIRIOPE